



ΕΦΗΜΕΡΙΣ ΤΗΣ ΚΥΒΕΡΝΗΣΕΩΣ

ΤΗΣ ΕΛΛΗΝΙΚΗΣ ΔΗΜΟΚΡΑΤΙΑΣ

ΤΕΥΧΟΣ ΤΕΤΑΡΤΟ — Αρ. Φύλλου 504

13 Ιουνίου 1997

ΠΕΡΙΕΧΟΜΕΝΑ

ΑΝΑΔΑΣΩΣΕΙΣ

ΑΠΟΦΑΣΕΙΣ

Κήρυξη αναδασωτέας έκτασης στη θέση «Κλειδός» της κοινότητας Απεράθου νήσου Νάξου Ν. Κυκλάδων. 1

Κήρυξη αναδασωτέας έκτασης στη θέση «Κλειδός» της κοινότητας Απεράθου νήσου Νάξου Ν. Κυκλάδων. 2

Κήρυξη αναδασωτέας έκτασης (490) τετραγωνικών μέτρων που βρίσκεται στη θέση «Βεκέικα» περιφερείας Κοινότητας Ανθούσας του Νομού Πρέβεζας. 3

ΑΠΑΛΛΟΤΡΙΩΣΕΙΣ

ΑΝΑΚΟΙΝΩΣΕΙΣ

Παρακατάθεση αποζημιώσεων ακινήτων που έχουν απαλλοτριωθεί με την Κ.Υ.Α. 1048315/16.5.91 (ΦΕΚ 384/τ.Δ΄). 4

Παρακατάθεση αποζημίωσης για ακίνητα που έχουν απαλλοτριωθεί με την απόφαση 1046662/2309/1.7.94 (ΦΕΚ 693/7.7.94/τ.Δ΄) των Υπουργών Οικονομικών και ΠΕ.ΧΩ.Δ.Ε. για τη βελτίωση 1) της Ε.Ο. Σερρών - Δράμας με την κατασκευή κόμβων α) Επταμύλων (χ.θ. 6+000), β) Σουλίου (χ.θ. 7+603), γ) Χρυσού - Αγ. Πνεύματος (χ.θ. 11+909), δ) Δαλναδίου (χ.θ. 19+600), ε) Τούμπα.... (χ.θ. 17+450), στ) Γαζώρο - Αγ. Χριστόφορος (χ.θ. 22+115) και 2) της Ε.Ο. Στρυμώνα - Μεσοράχης στο κόμβο Μεσολακίας (χ.θ. 5+005,50). 5

Παρακατάθεση αποζημίωσης για ακίνητα που έχουν απαλλοτριωθεί με την απόφαση 1086295/4984/0010/12.7.93 (ΦΕΚ 933/12.8.93/τ.Δ΄) των Υπουργών Οικονομικών και ΠΕ.ΧΩ.Δ.Ε. για την αποκατάσταση εγκαρσίων και παραλλήλων οδών από χ.θ. 3+089,99 έως χ.θ. 5+701,27 της παράκαμψης Χανίων της νέας Εθνικής οδού Κρήτης αρ. 90....... 6

Ειδοποίηση για παρακατάθεση αποζημίωσης από αναγκαστική απαλλοτρίωση στην Παναγιά Καβάλας. 7

Κατάθεση της αποζημίωσης ακινήτων που απαλλοτριώνονται για τη διάνοιξη Δυτ. εισόδου Θεσ/νίκης (οδός Κωλέτη έως Μαζαράκη). 8

ΑΝΑΔΑΣΩΣΕΙΣ

ΑΠΟΦΑΣΕΙΣ

Αριθ. 1263 (1)

Κήρυξη αναδασωτέας έκτασης στη θέση «Κλειδός» της κοινότητας Απεράθου νήσου Νάξου Ν. Κυκλάδων.

Η ΑΝΑΠΛΗΡΩΤΡΙΑ ΠΕΡΙΦ/ΚΟΥ Δ/ΝΤΗ Ν. ΚΥΚΛΑΔΩΝ

Έχοντας υπόψη:

1. Τις διατάξεις του Ν. 3200/55 περί διοικητικής αποκέντρωσης όπως τροποποιήθηκε και συμπληρώθηκε μεταγενέστερα με το Ν.Δ. 532/70.
2. Τις διατάξεις του άρθρου 117 παρ. 3 του Συντάγματος.
3. Τις διατάξεις του Ν. 998/79 «Περί προστασίας των Δασών και Δασικών εν γένει εκτάσεων της χώρας» και ειδικότερα:
α. του άρθρου 41 παρ. 1
β. του άρθρου 38 παρ. 1.
4. Τις σχετικές με το θέμα αποφάσεις του Υπουργείου Γεωργίας:
α. 160417/1180/8.7.80
β. 182447/3049/24.9.80.
5. Το άρθρο 120 του Ν. 1892/90.
6. Τη σχετική εισήγηση της Δ/νσης Δασών Ν. Κυκλάδων για κήρυξη της παραπάνω έκτασης ως αναδασωτέας επειδή η έκταση χρειάζεται προστασία ώστε να αποφευχθεί η διάβρωση και η απόπλυση του εδάφους και να υποβοηθηθεί η φυσική αναγέννηση ώστε να επαναδημιουργηθεί η δασική βλάστηση. (Σχετ. αρ. πρ. 137/18.3.97 έγγραφο Δασονομείου Νάξου και η από 18.3.97 έκθεση αυτοψίας), αποφασίζουμε:

Κηρύσσουμε αναδασωτέα με σκοπό τη φυσική αναγέννηση και την προστασία της δημόσιας δασικής έκτασης που καταστράφηκε από εκχέρσωση, εμβαδού 36.970.00 τ.μ. που βρίσκεται στη θέση «Κλειδός», κοινότητας Απεράθου της νήσου Νάξου του Ν. Κυκλάδων και τα όρια αυτής προσδιορίζονται στο τοπογραφικό διάγραμμα που αποτελεί αναπόσπαστο μέρος της απόφασης αυτής και είναι:

Ανατολικά: Θάλασσα.
Δυτικά: Κοινοτικό δρόμο και χέρσο αγρό.
Βόρεια: Δημόσια δασική έκταση.
Νότια: Δημόσια δασική έκταση.

Η απόφαση αυτή συνοδεύεται από τοπογραφικό διάγραμμα το οποίο αποτελεί αναπόσπαστο μέρος της.

Η απόφαση αυτή να δημοσιευθεί στην Εφημερίδα της Κυβερνήσεως.

Ερμούπολη, 22 Απριλίου 1997

Η Αναπληρώτρια Περ/κού Δ/ντή

ΒΑΣΙΛΙΚΗ ΒΟΛΙΚΑΚΗ

ΤΟΠΟΓΡΑΦΙΚΟ ΔΙΑΓΡΑΜΜΑ


ΕΚΧΕΡΣΩΘΗΣΑΣ ΔΗΜΟΣΙΑΣ ΔΑΣΙΚΗΣ ΕΚΤΑΣΗΣ

ΣΤΗ ΘΕΣΗ "ΚΑΣΙΔΟΣ" ΚΟΙΝ. ΑΠΕΡΑΘΟΥ Ν. ΝΑΞΟΥ



ΚΛΙΜΑΚΑ 1:2500

Ε(ΑΓΡΑΣΣΗΘΕΙΑ)=38.970 τ.μ

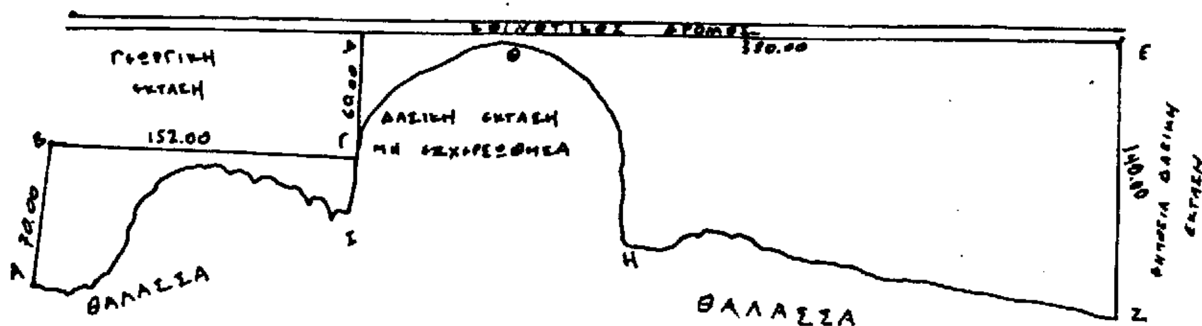

ΘΕΩΡΗΘΗΚΕ
Η ΑΝΑΠΛΗΡΩΤΡΙΑ ΠΕΡ/ΚΗ
ΔΝΤΡΙΑ

ΒΑΣΙΛΙΚΗ ΒΟΛΙΚΑΚΗ


ΘΕΩΡΗΘΗΚΕ
Ο Δ/ντής Δασών Κυκλάδων

ΑΛΕΞΑΝΔΡΟΣ ΚΑΡΝΑΡΑΣ
ΔΙΕΥΘΥΝΤΗΣ Α'

Νάξος 3-3-1997

Ο Συντάξας

Γεώργιος Σέρρης
Δασοπόνος

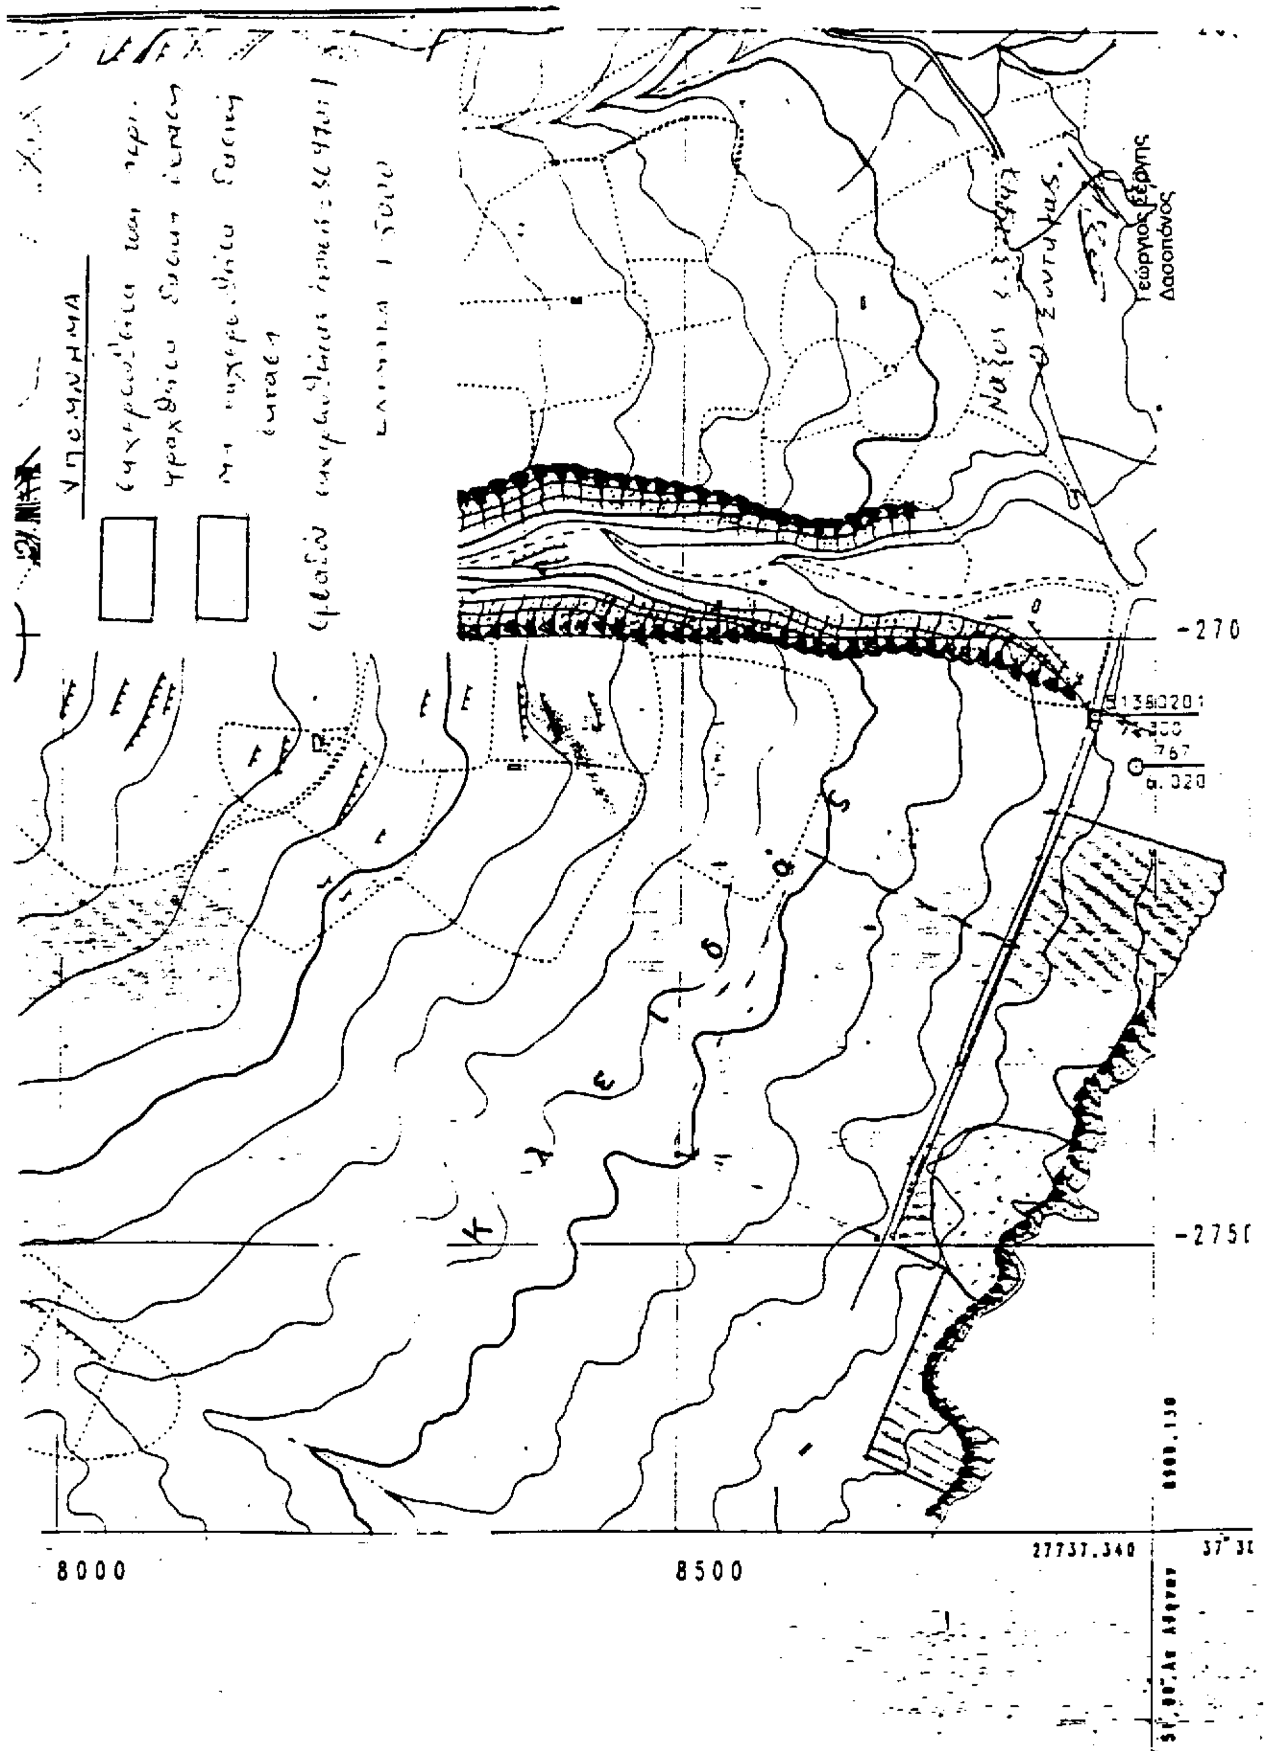

8000
8500
-270
-275
27737.340
Γεώργιος Βέργης
Δασολόγος

Αριθ. 1260 (2)

Κήρυξη αναδασωτέας έκτασης στη θέση «Κλειδός» της κοινότητας Απεράθου νήσου Νάξου Ν. Κυκλάδων.

Η ΑΝΑΠΛΗΡΩΤΡΙΑ ΠΕΡΙΦ/ΚΟΥ Δ/ΝΤΗ Ν. ΚΥΚΛΑΔΩΝ

Έχοντας υπόψη:

1. Τις διατάξεις του Ν. 3200/55 περί διοικητικής αποκέντρωσης όπως τροποποιήθηκε και συμπληρώθηκε μεταγενέστερα με το Ν.Δ. 532/70.

2. Τις διατάξεις του άρθρου 117 παρ. 3 του Συντάγματος.

3. Τις διατάξεις του Ν. 998/79 «Περί προστασίας των Δασών και Δασικών εν γένει εκτάσεων της χώρας» και ειδικότερα:

α. του άρθρου 41 παρ. 1

β. του άρθρου 38 παρ. 1.

4. Τις σχετικές με το θέμα αποφάσεις του Υπουργείου Γεωργίας:

α. 160417/1180/8.7.80

β. 182447/3049/24.9.80.

5. Το άρθρο 120 του Ν. 1892/90.

6. Τη σχετική εισήγηση της Δ/νσης Δασών Ν. Κυκλάδων για κήρυξη της παραπάνω έκτασης ως αναδασωτέας επειδή η έκταση χρειάζεται προστασία ώστε να αποφευχθεί η διάβρωση και η απόπλυση του εδάφους και να υποβοηθηθεί η φυσική αναγέννηση ώστε να επαναδημιουργηθεί η δασική βλάστηση. (Σχετ. 223/27.3.97 έγγραφο Δασονομείου Νάξου και η από 27.3.97 έκθεση αυτοψίας), αποφασίζουμε:

Κηρύσσουμε αναδασωτέα με σκοπό τη φυσική αναγέννηση και την προστασία της δημόσιας δασικής έκτασης που καταστράφηκε από εκχέρσωση, εμβαδού 48.745.00 τ.μ. (+812,00 τ.μ.) που βρίσκεται στη θέση «Κλειδός», κοινότητας Απεράθου της νήσου Νάξου του Ν. Κυκλάδων και τα όρια αυτής προσδιορίζονται στο τοπογραφικό διάγραμμα που αποτελεί αναπόσπαστο μέρος της απόφασης αυτής και είναι:

Ανατολικά: Κοινοτικός δρόμος και αγροτική έκταση.

Δυτικά: Δημόσια δασική έκταση.

Βόρεια: Δημόσια δασική έκταση.


Νότια: Δημόσια δασική έκταση.

Η απόφαση αυτή συνοδεύεται από τοπογραφικό διάγραμμα το οποίο αποτελεί αναπόσπαστο μέρος της.


Η απόφαση αυτή να δημοσιευθεί στην Εφημερίδα της Κυβερνήσεως.

Ερμούπολη, 22 Απριλίου 1997

Η Αναπληρώτρια Περ/κού Δ/ντή
ΒΑΣΙΛΙΚΗ ΒΟΛΙΚΑΚΗ

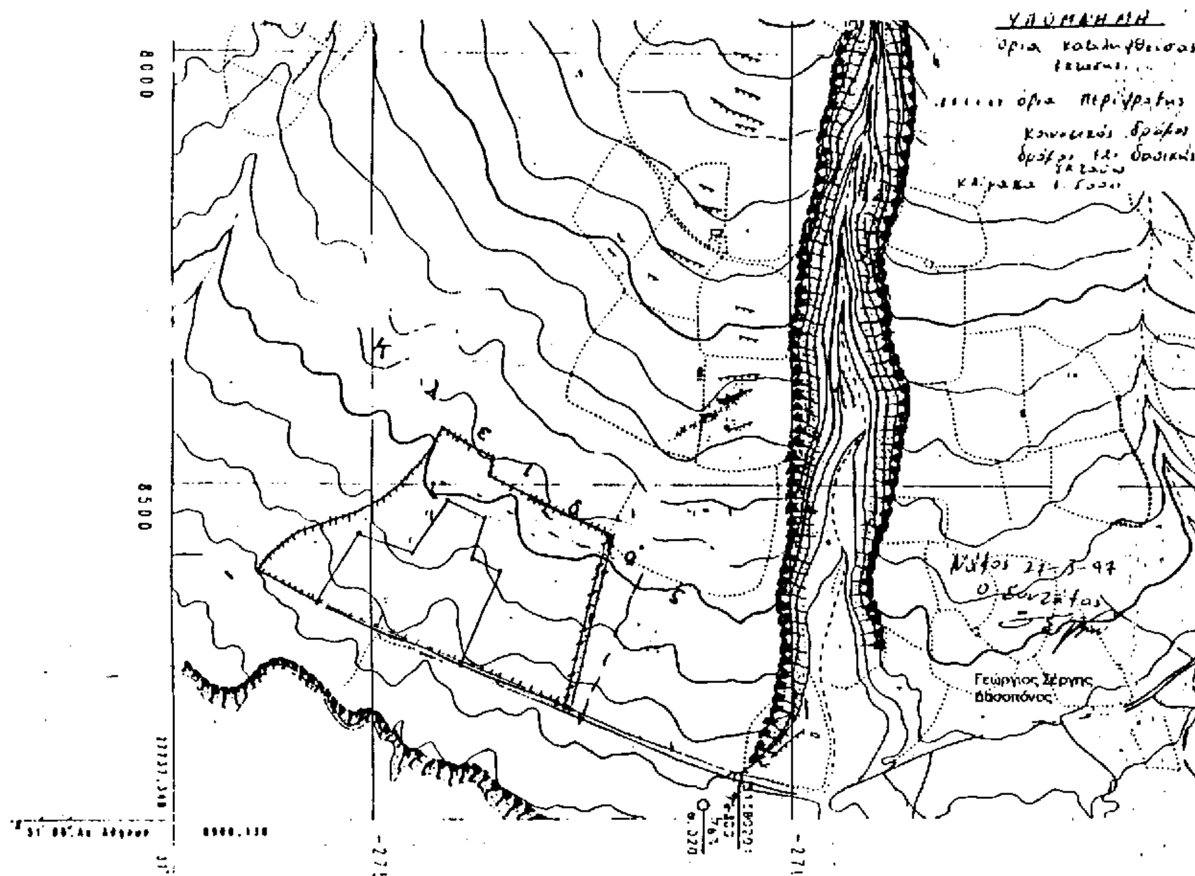

ΤΟΠΟΓΡΑΦΙΚΟ ΔΙΑΓΡΑΜΜΑ
ΕΚΧΕΡΣΩΘΗΣΑΣ ΔΗΜΟΣΙΑΣ ΔΑΣΙΚΗΣ ΕΚΤΑΣΗΣ
ΣΤΗ ΘΕΣΗ "ΚΛΗΑΘΣ" ΚΟΙΝ. ΑΠΕΡΑΘΟΥ Ν. ΝΑΞΟΥ

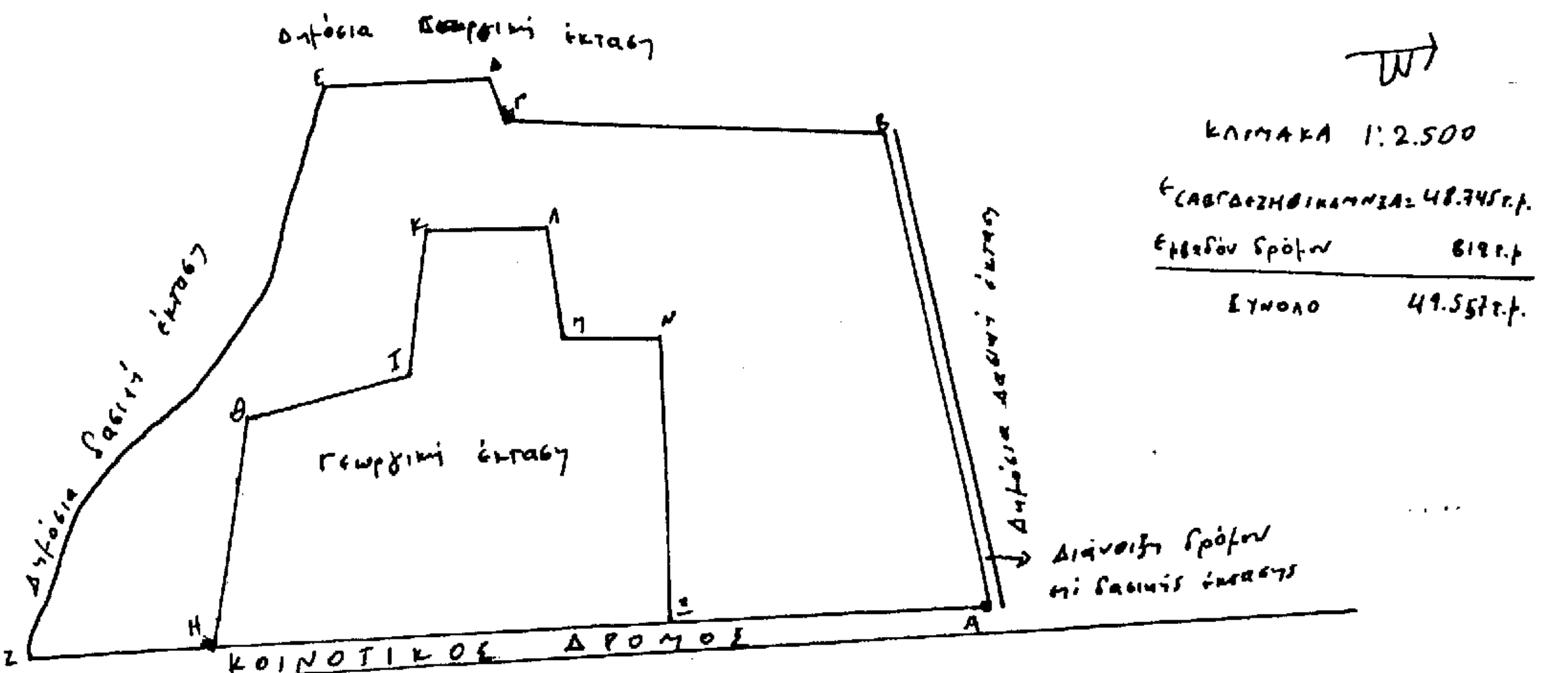

ΚΛΙΜΑΚΑ 1:2.500

Εκχερσωθείσας έκτασης	48.745 τ.μ.
Εκτάσεων δρόμων	812 τ.μ.
ΣΥΝΟΛΟ	49.557 τ.μ.

ΘΕΩΡΗΘΗΚΕ
Η ΑΝΑΠΛΗΡΩΤΡΙΑ ΠΕΡ/ΚΗ ΔΝΤΡΙΑ
ΒΑΣΙΛΙΚΗ ΒΟΛΙΚΑΚΗ

Θεωρήθηκε
Ο Δ/ντης Δασών Κυκλάδων
ΑΛΕΞΑΝΔΡΟΣ ΚΑΡΝΑΡΑΣ
ΔΙΕΥΘΥΝΤΗΣ Α'

Νάξος 27-3-1997
Ο Συντάξας
ΣΕΡΓΗΣ ΓΕΩΡΓΙΟΣ
ΔΑΣΟΠΟΝΟΣ

Αριθ. 1136 (3)

Κήρυξη αναδασωτέας έκτασης (490) τετραγωνικών μέτρων που βρίσκεται στη θέση «Βεκέικα» περιφερείας Κοινότητας Ανθούσας του Νομού Πρέβεζας.

Η ΑΝΑΠΛΗΡΩΤΡΙΑ ΠΕΡΙΦ/ΚΟΥ Δ/ΝΤΗ Ν. ΚΥΚΛΑΔΩΝ

Έχοντας υπόψη:

1. Το άρθρο 117 παρ. 3 του Συντάγματος.

2. Τις διατάξεις:

α. Του Ν. 3200/55 «περί Διοικητικής Αποκεντρώσεως».

β. Του Ν. 998/79 «περί προστασίας των Δασών και Δασικών εν γένει εκτάσεων της Χώρας» και συγκεκριμένα:

1. του άρθρ. 41 παρ. 1 και

2. του άρθρ. 38 παρ. 1.

γ. Του Ν. 2218/94, όπως συμπληρώθηκε με το Ν. 2240/94 για τη Νομαρχιακή Αυτοδιοίκηση.

3. Τις αριθ. 160417/8.7.1980 και 182447/24.9.1980 Διαταγές του Υπ. Γεωργίας.

4. Την αριθ. 1135/28.5.1997 πρόταση της Διεύθυνσης Δασών Πρέβεζας, για κήρυξη αναδασωτέας της αναφερόμενης στο θέμα εκτάσεως, αποφασίζουμε:

Κηρύσσουμε αναδασωτέα, με σκοπό την αποκατάσταση της δασικής βλάστησης που καταστράφηκε από παράνομη αποψιλωτική υλοτομία την έκταση των (490) τετραγωνικών μέτρων που βρίσκεται στη θέση «Βεκέικα» περιφερείας Κοινότητας Ανθούσας του Νομού Πρέβεζας και προσδιορίζεται από τα στοιχεία «Α-Β-Γ-Δ-Α» όπως φαίνονται στο συνημμένο διάγραμμα, το οποίο αποτελεί αναπόσπαστο μέρος της αποφάσεως αυτής και έχει όρια:

Τμήμα Α-Β-Γ-Δ-Α

Ανατολικά: Με κοινοτική δασική έκταση.

Δυτικά: Με ελαιώνα.

Βόρεια: Με κοινοτική δασική έκταση.


Νότια: Με κοινοτική δασική έκταση (φρύδι κρημνού).

Η απόφαση αυτή να δημοσιευθεί στην Εφημερίδα της Κυβερνήσεως.

Πρέβεζα, 28 Μαΐου 1997

Ο Αναπληρωτής Περ/κού Δ/ντή

ΣΤΑΥΡΟΣ ΚΕΝΤΡΟΣ

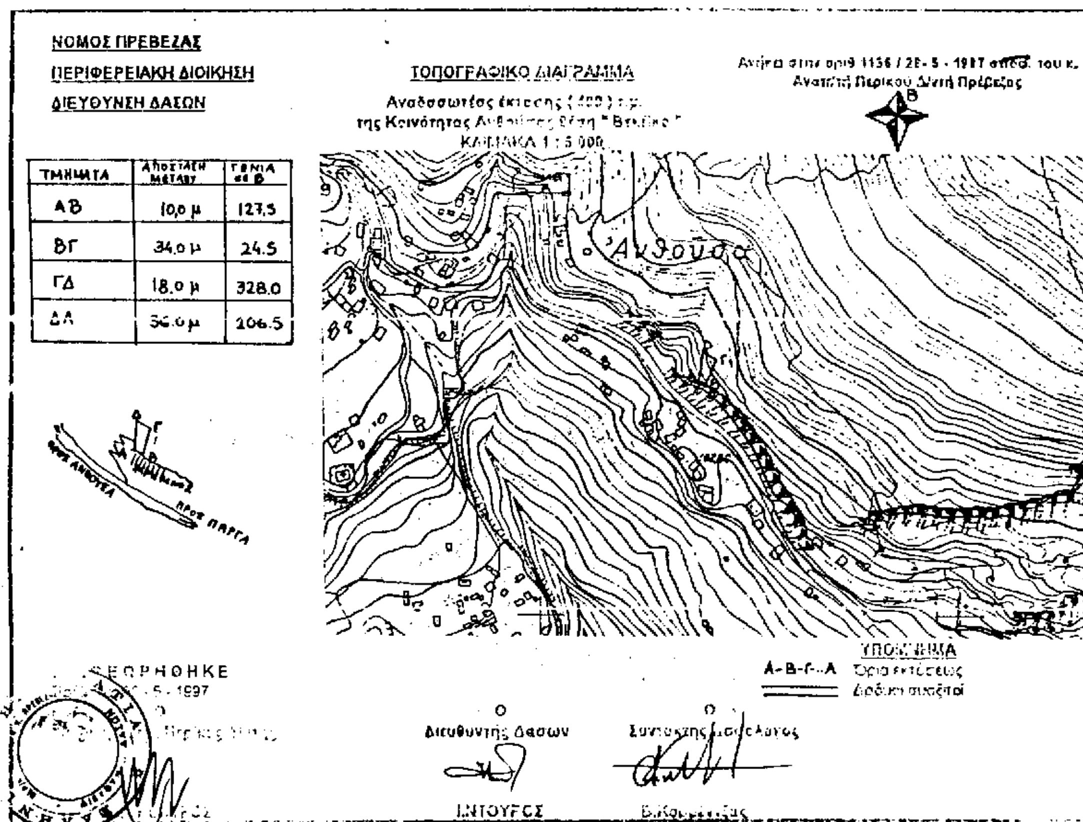

ΑΠΑΛΛΟΤΡΙΩΣΕΙΣ

ΑΝΑΚΟΙΝΩΣΕΙΣ

Αριθ. Δ12/0/32938 (4)

Παρακατάθεση αποζημιώσεων ακινήτων που έχουν απαλλοτριωθεί με την Κ.Υ.Α. 1048315/16.5.91 (ΦΕΚ 384/τ.Δ΄).

**Ο ΥΠΟΥΡΓΟΣ
ΠΕΡΙΒΑΛΛΟΝΤΟΣ, ΧΩΡΟΤΑΞΙΑΣ ΚΑΙ ΔΗΜ. ΕΡΓΩΝ**

Έχοντας υπόψη:

1. Τις διατάξεις του Ν. Δ/τος 797/71 «Περί Αναγκαστικών Απαλλοτριώσεων» (ΦΕΚ 1Α/71).

2. Τις διατάξεις του Π.Δ. 69/88 «Περί Οργανισμού της Γ.Γ.Δ.Ε.» (ΦΕΚ 28Α).

3. Την εξουσιοδοτική απόφαση του Υπουργού ΠΕΧΩΔΕ Δ17/01/79/Φ.2.2.1/24.8.89 (ΦΕΚ 666 Β΄).

4. Τον πίνακα υπολογισμού και παρακατάθεσης των αποζημιώσεων με ημερομηνία 13.5.97 που καθορίστηκαν με την απόφαση 1987/95 του Εφετείου Αθηνών για ακίνητα που απαλλοτριώθηκαν με την κ.υ.α. Οικονομικών και ΠΕΧΩΔΕ 1048315/16.5.91 (ΦΕΚ 384/91 τ.Δ΄) για τη διάνοιξη της Ε.Ο. Σταυρού - Ελευσίνας στο τμήμα από την οδό Νερατζιωτίσης μέχρι την οδό Διονύσου στο τμήμα Αμαρουσίου, ειδοποιούμε τα πρόσωπα που έχουν ή αξιώνουν εμπράγματα δικαιώματα στα παραπάνω ακίνητα, ότι η αποζημίωση των εκτάσεων που έχουν απαλλοτριωθεί και των επικειμένων τους όπως σημειώνονται στα σχετικά κτηματολόγια, έχει κατατεθεί στο Ταμείο Παρακαταθηκών και Δανείων, ύστερα από συμψηφισμό των δικαιωμάτων και υποχρεώσεων, με την έκδοση του γραμματίου παρακαταθήκης Νο 3767/2.6.97 για συνολικό ποσό δρχ. 3.454.000.

Η παρακατάθεση της αποζημίωσης έγινε υπέρ των φερομένων ιδιοκτητών και θα καταβληθεί μόνο στα πρόσωπα που θα αναγνωριστούν δικαιούχοι, σύμφωνα με τις κείμενες διατάξεις.

Η παρούσα να δημοσιευθεί στην Εφημερίδα της Κυβερνήσεως.

Αθήνα, 4 Ιουνίου 1997

Με εντολή Υπουργού
Η Τμηματάρχης
ΕΛΕΝΗ ΔΗΜΗΤΡΙΟΥ

Αριθ. Δ12α/φ 127/0/32929 (5)

Παρακατάθεση αποζημίωσης για ακίνητα που έχουν απαλλοτριωθεί με την απόφαση 1046662/2309/ 1.7.94 (ΦΕΚ 693/7.7.94/τ.Δ΄) των Υπουργών Οικονομικών και ΠΕ.ΧΩ.Δ.Ε. για τη βελτίωση 1) της Ε.Ο. Σερρών - Δράμας με την κατασκευή κόμβων α) Επταμύλων (χ.θ. 6+000), β) Σουλίου (χ.θ. 7+603), γ) Χρυσού - Αγ. Πνεύματος (χ.θ. 11+909), δ) Δαλναδίου (χ.θ. 19+600), ε) Τούμπα.... (χ.θ. 17+450), στ) Γαζώρο - Αγ. Χριστόφορος (χ.θ. 22+115) και 2) της Ε.Ο. Στρυμώνα - Μεσοράχης στον κόμβο Μεσολακίας (χ.θ. 5+005,50).

**Ο ΥΠΟΥΡΓΟΣ
ΠΕΡΙΒΑΛΛΟΝΤΟΣ, ΧΩΡΟΤΑΞΙΑΣ ΚΑΙ ΔΗΜ. ΕΡΓΩΝ**

Έχοντας υπόψη:

1. Τις διατάξεις των άρθρων 7 και 8 του Ν. Δ/τος 797/1971 «για αναγκαστικές απαλλοτριώσεις» (ΦΕΚ 1/1.1.1971 τ.Α΄).

2. Τις διατάξεις του Π. Δ/τος 69/8.2.1988 «για τον Οργανισμό της Γενικής Γραμματείας Δημοσίων Έργων» (ΦΕΚ 28/16.2.88 τ.Α΄).

3. Τον πίνακα παρακατάθεσης των αποζημιώσεων κατά ιδιοκτησία με ημερομηνία 8.4.97 όπως έχει συνταχθεί σε εκτέλεση της απόφασης 111/25.6.1996 του Μονομελούς Πρωτοδικείου Σερρών.

4. Την εξουσιοδοτική απόφαση του Υπουργού ΠΕ.ΧΩ.Δ.Ε. Δ17α/01/79/24.8.89 (ΦΕΚ 666/6.6.89 τ.Β΄), ειδοποιούμε τα πρόσωπα που έχουν ή αξιώνουν εμπράγματα δικαιώματα στα ακίνητα που έχουν απαλλοτριωθεί με την απόφαση που αναφέρεται στο θέμα ότι, η αποζημίωση των εκτάσεων και των επικειμένων τους, όπως σημειώνονται στα σχετικά κτηματολόγια, έχει κατατεθεί στη Δ.Ο.Υ. Α΄ Σερρών με την έκδοση του γραμματίου παρακαταθήκης 30599/28.5.1997 συνολικού ποσού 53.137.068 δραχμών.

Η αποζημίωση έχει κατατεθεί υπέρ των φερομένων ως ιδιοκτητών κατά τις ενδείξεις των σχετικών κτηματολογίων σε συνδυασμό με τις ενδείξεις της καθοριστικής των αποζημιώσεων απόφασης και θα καταβληθεί στα πρόσωπα που θα αναγνωριστούν δικαιούχοι με απόφαση του Μονομελούς Πρωτοδικείου της περιφέρειας των ακινήτων.

Η παρούσα να δημοσιευθεί στην Εφημερίδα της Κυβερνήσεως.

Αθήνα, 3 Ιουνίου 1997

Με εντολή Υπουργού
Η Τμηματάρχης
ΠΑΝ. ΑΘΑΝΑΣΑΚΟΠΟΥΛΟΥ

Αριθ. Δ12α/φ 62Χ/32935 (6)

Παρακατάθεση αποζημίωσης για ακίνητα που έχουν απαλλοτριωθεί με την απόφαση 1086295/4984/0010/ 12.7.93 (ΦΕΚ 933/12.8.93/τ.Δ΄) των Υπουργών Οικονομικών και ΠΕ.ΧΩ.Δ.Ε. για την αποκατάσταση εγκαρσίων και παραλλήλων οδών από χ.θ. 3+089,99 έως χ.θ. 5+701,27 της παράκαμψης Χανίων της νέας Εθνικής οδού Κρήτης αρ. 90.

**Ο ΥΠΟΥΡΓΟΣ
ΠΕΡΙΒΑΛΛΟΝΤΟΣ, ΧΩΡΟΤΑΞΙΑΣ ΚΑΙ ΔΗΜ. ΕΡΓΩΝ**

Έχοντας υπόψη:

1. Τις διατάξεις των άρθρων 7 και 8 του Ν. Δ/τος 797/1971 «για αναγκαστικές απαλλοτριώσεις» (ΦΕΚ 1/1.1.1971 τ.Α΄).

2. Τις διατάξεις του Π. Δ/τος 69/8.2.1988 «για τον Οργανισμό της Γενικής Γραμματείας Δημοσίων Έργων» (ΦΕΚ 28/16.2.88 τ.Α΄).

3. Τον πίνακα παρακατάθεσης των αποζημιώσεων κατά ιδιοκτησία με ημερομηνία 24.2.1997 όπως έχει συνταχθεί σε εκτέλεση της απόφασης 673/31.10.96 του Εφετείου Κρήτης.

4. Την εξουσιοδοτική απόφαση του Υπουργού ΠΕ.ΧΩ.Δ.Ε. Δ17α/01/79/24.8.89 (ΦΕΚ 666/6.6.89 τ.Β΄), ειδοποιούμε τα πρόσωπα που έχουν ή αξιώνουν εμπράγματα δικαιώματα στα ακίνητα που έχουν απαλλοτριωθεί με την απόφαση που αναφέρεται στο θέμα ότι, η αποζημίωση των εκτάσεων και των επικειμένων τους, όπως ση-

μειώνονται στα σχετικά κτηματολόγια, έχει κατατεθεί στο γραφείο Παρ/κών Α΄ ΔΟΥ Χανίων με την έκδοση του γραμματίου παρακαταθήκης 47513/3.6.97 συνολικού ποσού 96.142.872 δραχμών.

Η αποζημίωση έχει κατατεθεί υπέρ των φερομένων ως ιδιοκτητών κατά τις ενδείξεις των σχετικών κτηματολογίων σε συνδυασμό με τις ενδείξεις της καθοριστικής των αποζημιώσεων απόφασης και θα καταβληθεί στα πρόσωπα που θα αναγνωριστούν δικαιούχοι με απόφαση του Μονομελούς Πρωτοδικείου της περιφερείας των ακινήτων, με αριθμό Κτημ. Πίνακα από 4 έως και 7, 12, 22, από 25 έως και 36, από 39 έως και 45, 50, από 55 έως και 57Α, 61, από 88 έως και 95 από 98 έως και 98Γ, από 134 έως και 179, από 198 έως και 200, από 202 έως και 208.

Η παρούσα να δημοσιευθεί στην Εφημερίδα της Κυβερνήσεως.

Αθήνα, 4 Ιουνίου 1997

Με εντολή Υπουργού
Η Τμηματάρχης
ΠΑΝ. ΑΘΑΝΑΣΑΚΟΠΟΥΛΟΥ

Αριθ. ΥΠΠΟ/ΑΠΑΛΛ/Φ103/25890/704 (7)

Ειδοποίηση για παρακατάθεση αποζημίωσης από αναγκαστική απαλλοτρίωση στην Παναγιά Καβάλας.

Ο ΥΠΟΥΡΓΟΣ ΠΟΛΙΤΙΣΜΟΥ

Έχοντας υπόψη:

1. Την αριθ. ΥΠΠΟ/ΓΝΟΣ/49095/30.10.1991 απόφαση της Υπουργού Πολιτισμού Μεταβίβαση αρμοδιοτήτων Υπουργού και δικαιώματος υπογραφής «Με εντολή Υπουργού» στους Γενικό Γραμματέα, Γενικούς Διευθυντές, Προϊσταμένους Δ/νσεων, Τμημάτων και Γραφείων της Κ.Υ. του ΥΠ.ΠΟ. (ΦΕΚ 987/Β/28.11.1991).

2. Το Π.Δ. 941/1977 «Περί Οργανισμού του Υπουργείου Πολιτισμού» (ΦΕΚ 320/Α/17.10.1977).

3. Τις διατάξεις των άρθρων 7 και 8 του Ν.Δ. 797/1971 «Περί αναγκαστικών απαλλοτριώσεων» πληροφορούμε όσους:

α) Έχουν δικαιώματα κυριότητας ή άλλα εμπράγματα δικαιώματα στο ακίνητο που απαλλοτριώθηκε δυνάμει της αριθ. 1053568/3036/0010/27.4.93 κ.υ.α. (ΦΕΚ 516/τ.Δ΄/17.5.93) για αρχαιολογικούς σκοπούς.

β) Έχουν εγγράψει υποθήκη ή έχουν επιβάλει κατάσχεση ή με οποιοδήποτε τρόπο διεκδικούν το ακίνητο που απαλλοτριώθηκε ότι η αποζημίωση που καθόρισε το Μονομελές Πρωτοδικείο Καβάλας με την απόφαση του αριθ. 9/28.2.95 για το ακίνητο και για τα υπερκείμενα αυτού όπως αυτά φαίνονται στο κτηματολογικό διάγραμμα που συνοδεύει την απόφαση απαλλοτρίωσης και στο σχετικό κτηματολογικό πίνακα έχει κατατεθεί στο Ταμείο Παρακαταθηκών και Δανείων (Κεντρική Υπηρεσία) και έχει εκδοθεί γραμμάτιο συστάσεως παρακαταθήκης αριθ. 3743/7.5.97 για έξι εκατομμύρια επτακόσιες ενενήντα εννέα χιλιάδες πεντακόσιες δρχ. (6.799.500).

γ) Η αποζημίωση αυτή είναι αποδοτέα στους δικαιούχους που θα αναγνωρισθούν σύμφωνα με το Νόμο.

δ) Η 12η Εφορεία Βυζαντινών Αρχ/των παρακαλείται, εντός δέκα (10) ημερών από της λήψεως της παρούσης ειδοποιήσεως, να παραλάβει το απαλλοτριωθέν ακίνητο.

ε) Η παρούσα ειδοποίηση να δημοσιευθεί στην Εφημερίδα της Κυβερνήσεως.

Αθήνα, 2 Ιουνίου 1997

Με εντολή Υπουργού
Ο Προϊστάμενος Τμήματος
ΔΗΜ. ΑΝΤΩΝΟΠΟΥΛΟΣ

Αριθ. 29/17978/ΠΕ/1728 (8)

Κατάθεση της αποζημίωσης ακινήτων που απαλλοτριώνονται για τη διάνοιξη Δυτ. εισόδου Θεσ/νίκης (οδός Κωλέτη έως Μαζαράκη).

Ο ΝΟΜΑΡΧΗΣ ΘΕΣΣΑΛΟΝΙΚΗΣ

Έχοντας υπόψη:

1. Τις δ/ξεις του από 17.7.23 Ν. Δ/τος «περί σχεδίων πόλεων κ.λπ. συνοικισμών του Κράτους».

2. Το αρ. 24 του Α.Ν. 1731/1939 «περί αναγκαστικών απαλ/σεων» όπως ισχύει, καθώς και το άρθρο 7 του Ν.Δ. 797/71 περί αναγκαστικών απαλλοτριώσεων όπως ισχύει.

3. Την απόφαση εξουσιοδότησής μας 29/42221/6.9.95 Νομάρχου Θεσ/νίκης γι' άσκηση από μας μέρους των αρμοδιοτήτων του.

Φέρουμε σε γνώση αυτών που έχουν ή αξιούν δικαίωμα κυριότητας στα ακίνητα που απαλλοτριώνονται για τη διάνοιξη των οδών Κωλέτη ως Μαζαράκη (Δυτική είσοδος της Θεσ/νίκης) του Δήμου Θεσ/νίκης βάσει της πράξεως τακτοποίησης και αναλογισμού αριθμ. 5779/88 όπως αυτή ισχύει μετά την έγκρισή της, ότι η αποζημίωση που καθορίστηκε με την απόφαση του Μονομελούς Πρωτοδικείου - Εφετείου Θεσ/νίκης αριθμ. 2753/94 κατατέθηκε στο Ταμείο Παρακαταθηκών και Δανείων υπέρ αυτών που θα αναγνωρισθούν δικαιούχοι σύμφωνα με το νόμο.

Για την κατάθεση αυτή έχει εκδοθεί το γραμμάτιο συστάσεως παρακαταθήκης αριθμ. 602/6.5.97 ποσού δραχμών τριών εκατομμυρίων επτακοσίων πενήντα τεσσάρων χιλιάδων (3.754.000) του Ταμείου Παρακαταθηκών και Δανείων (Υποκατάστημα Θεσ/νίκης).

Η παρούσα να δημοσιευθεί στην Εφημερίδα της Κυβερνήσεως.

Θεσσαλονίκη, 28 Μαΐου 1997

Με εντολή Νομάρχη
Ο Προϊστάμενος Τ.Π.Ε.
ΜΑΡΙΑ ΠΕΛΙΚΠΑΣΙΔΟΥ

ΑΠΟ ΤΟ ΕΘΝΙΚΟ ΤΥΠΟΓΡΑΦΕΙΟ